



avertissement:

Le maître d'ouvrage est pleinement informé que:

- La mission du dessinateur se limite exclusivement à la fourniture de "plans d'artiste" et au strict nécessaire à la demande de permis de construire.
 - Les plans du présent dossier ne constituent en aucune manière des plans d'exécutions sont seulement destinés à l'obtention des autorisations administratives de construire.
 - il devra faire procéder à une étude de sol afin de déterminer le type de fondations appropriées et leurs dimensions.
 - Il devra en outre confier une étude de structure à un bureau d'étude béton pour prise en considération des règles parasismiques.
 - Il devra obligatoirement souscrire à une assurance de dommage ouvrage.
 - Les cotes portées sur le plan sont indicatives. L'entrepreneur adjudicataire est tenu de les vérifier sur place et de soumettre au maître d'oeuvre les dessins d'exécution.
- S'il n'était pas tenu compte du présent avertissement, il pourrait en résulter de graves dommages structurels.

Image de rendu sur plan HEHA Concept

Maître d'ouvrage:

HEHA concept

Lieu du projet:

66 rue ernest renan
Perros Guirec (22700)

situation référence cadastrale :

Rendus Plein pied

PC

PC-00

PC-01

PC-02

PC-03

PC-04

PC-05

PC-05.1

PC-05.2

PC-05.4

PC-06

PC-07

Page de garde-permis de construire

pcmi 1-Plan de situation

PCMI 2-plan de masse

PCMI 3-Coupes

PCMI 4-Notice du projet

Plaquette plein pied


PCMI 5-Façades

PCMI 5-Plan du RDC

PCMI 5-couvertures

PCMI6-insertion dans le site

PCMI-7 & 8 Environnements

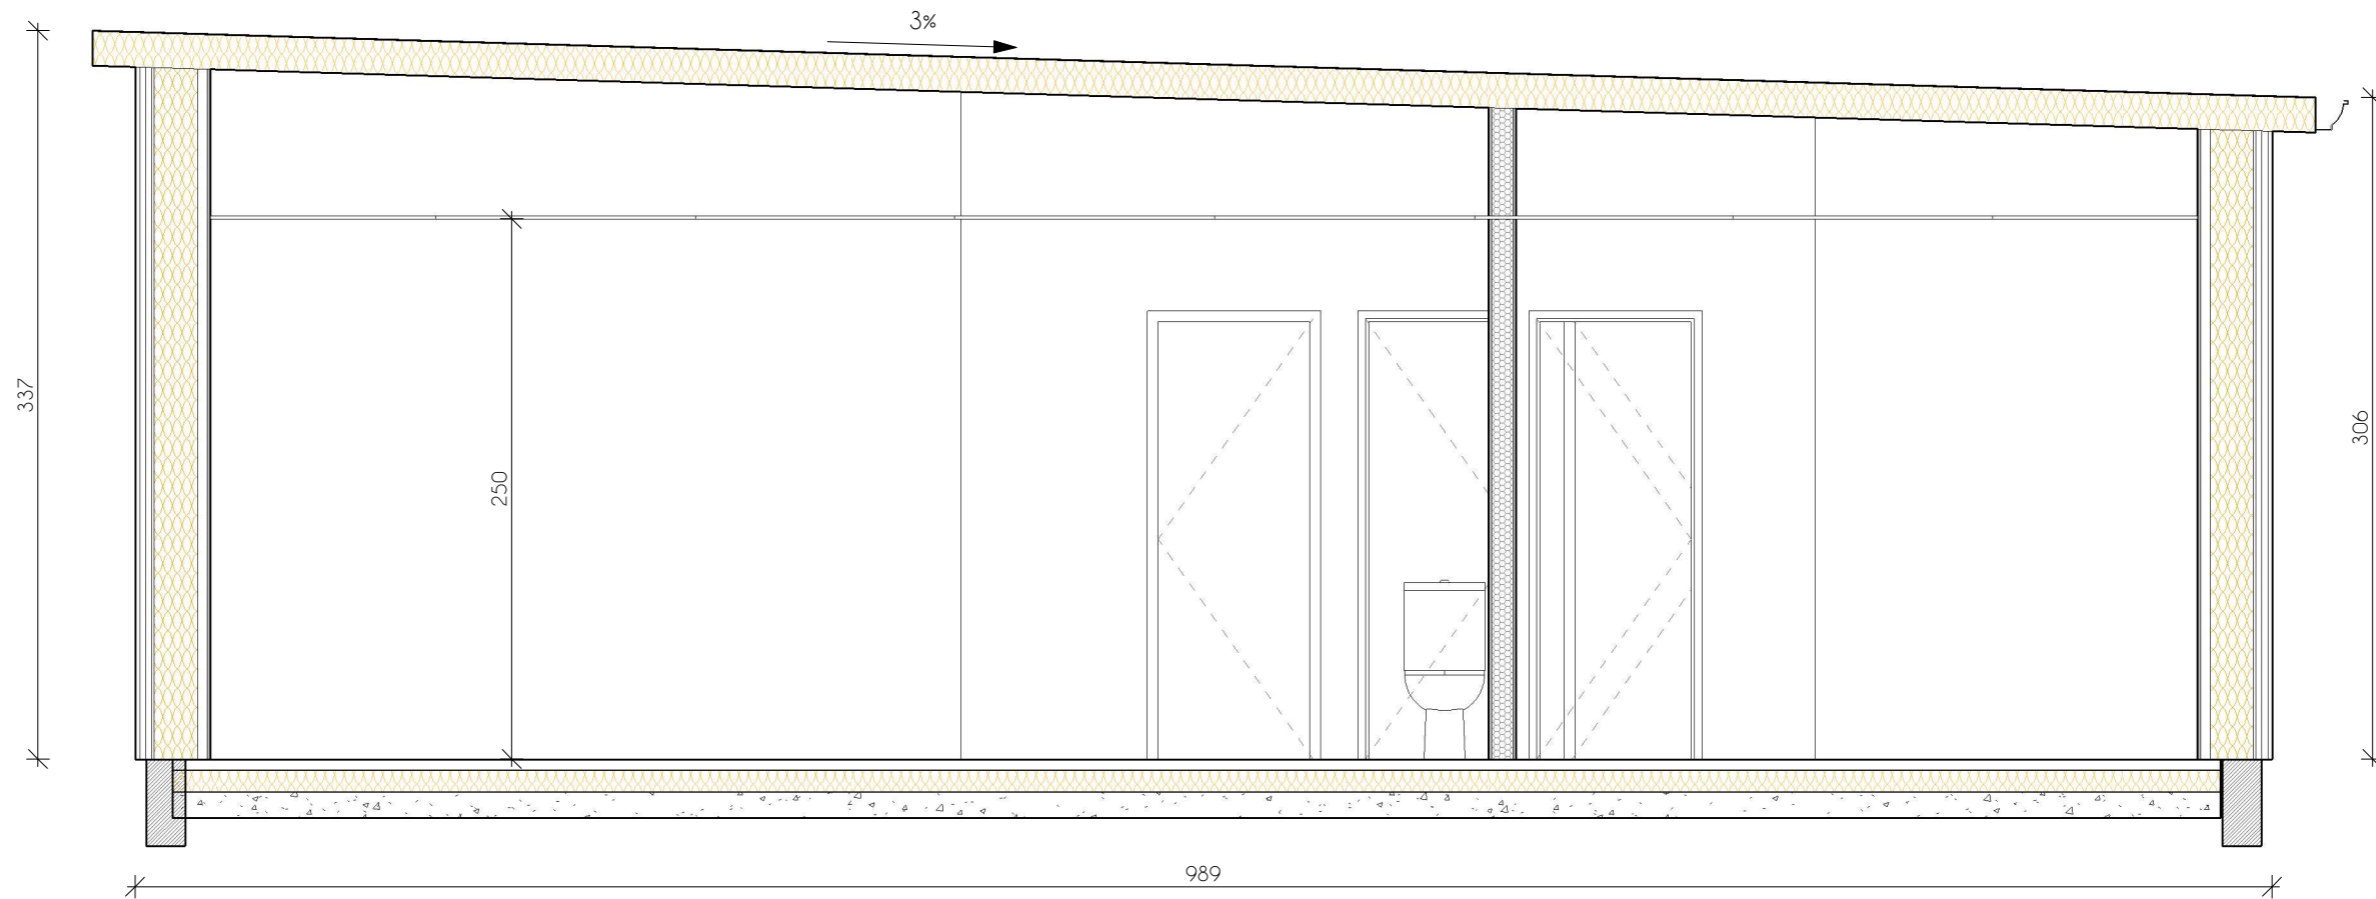


Fondation en bon sol cf: etude de sol

Coupe 1



1 : 35

Ce dossier est uniquement destiné à la demande de permis de construire ou déclaration de travaux et ne pourra être considéré comme plans pouvant servir à l'exécution des travaux, tant pour les bâtiments que pour les VRD.


HEHA concept	PCMI 3-Coupes	
66 rue ernest renan Perros Guirec (22700)	Indice de projet	2022/58
	Date	03/10/2022
	Échelle	1 : 35

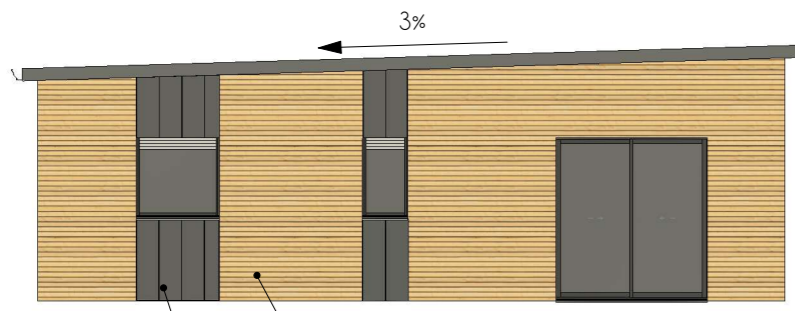

Bardage naturel
Profil joint debout alu

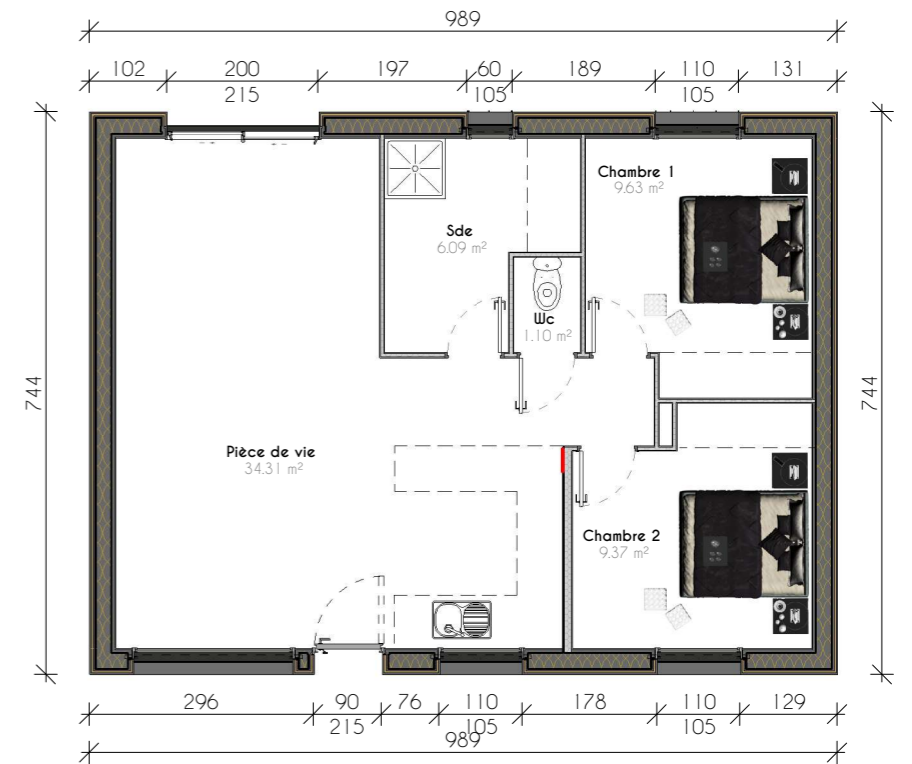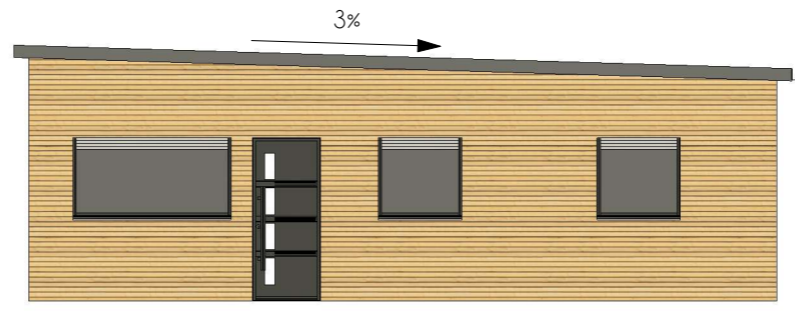


Niveau	Surface avant déductions
Surface de plancher	
Niveau 0	62 m ²
	62 m ²
Total	62 m ²

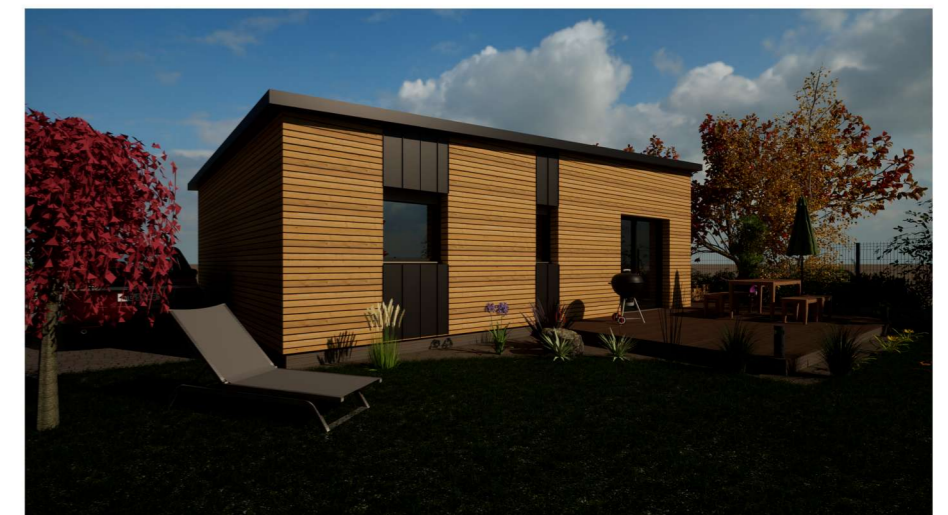


Ce dossier est uniquement destiné à la demande de permis de construire ou déclaration de travaux et ne pourra être considéré comme plans pouvant servir à l'exécution des travaux, tant pour les bâtiments que pour les VRD.

HEHA concept	Plaquette plein pied	
66 rue ernest renan Perros Guirec (22700)	Indice de projet	2022/58
	Date	03/10/2022
	Échelle 1 : 100	

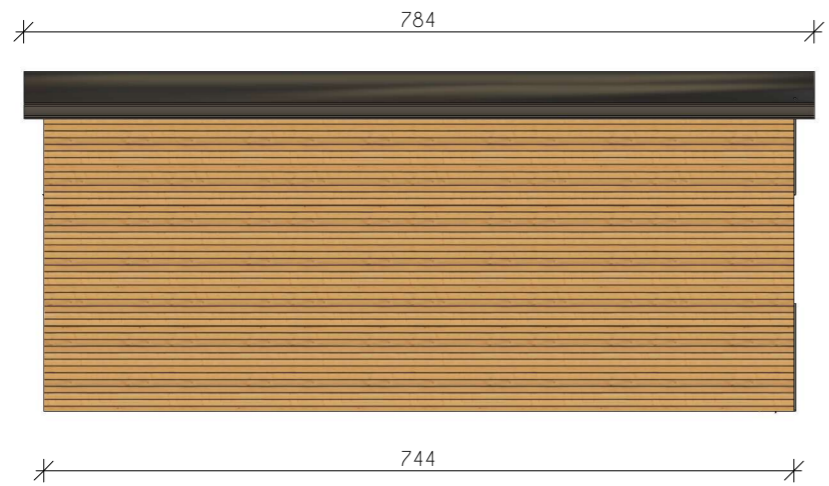


Elévation Est Copie 1

1 : 75

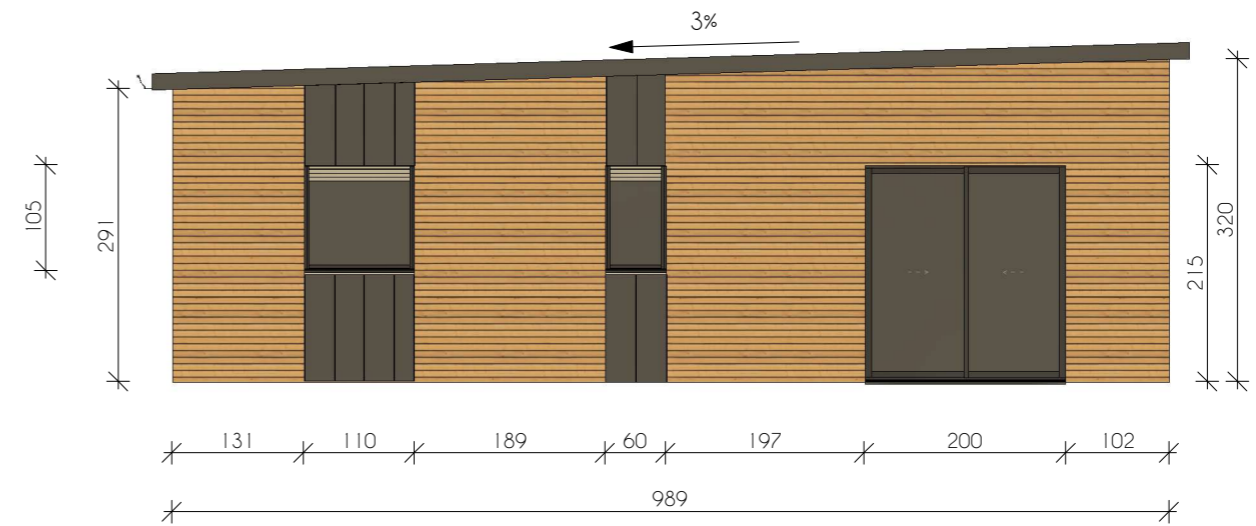


Elévation Nord Copie 1

1 : 75

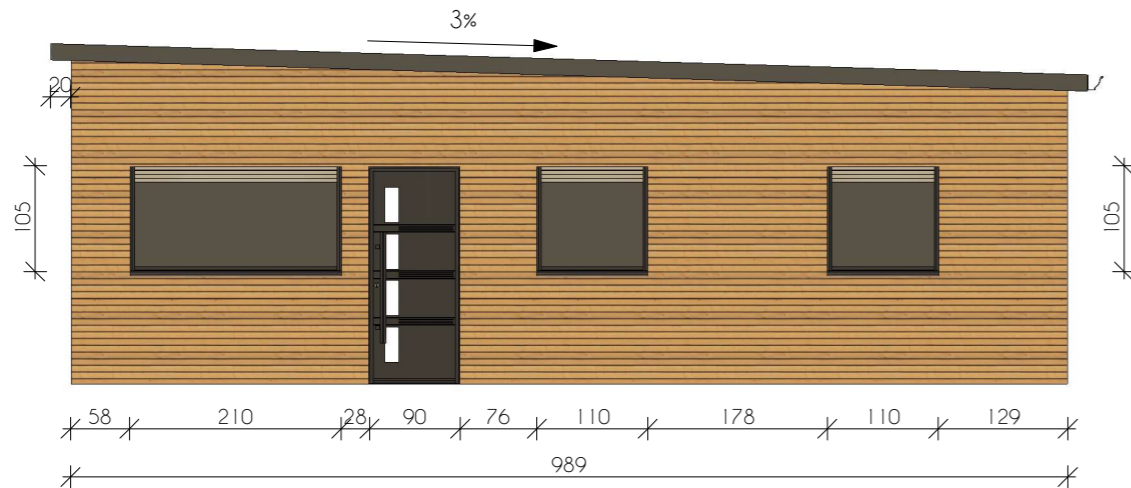

Elévation Sud Copie 1

1 : 75

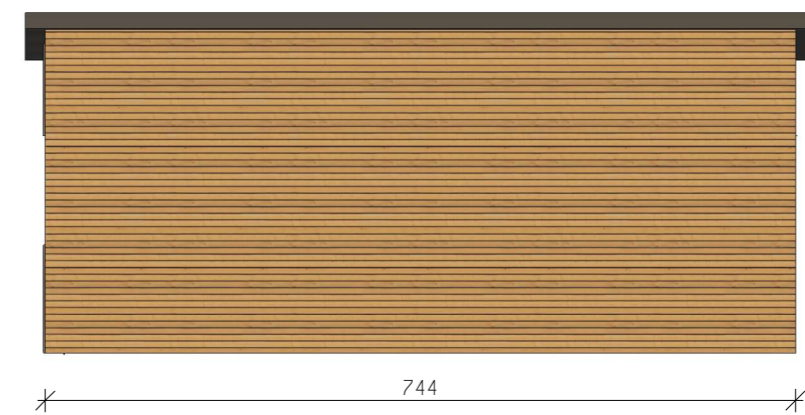


Elévation Ouest Copie 1

1 : 75

Ce dossier est uniquement destiné à la demande de permis de construire ou déclaration de travaux et ne pourra être considéré comme plans pouvant servir à l'exécution des travaux, tant pour les bâtiments que pour les VRD.

HEHA concept	PCMI 5-Façades	
66 rue ernest renan Perros Guirec (22700)	Indice de projet	2022/58
	Date	03/10/2022
	Échelle	
		1 : 75

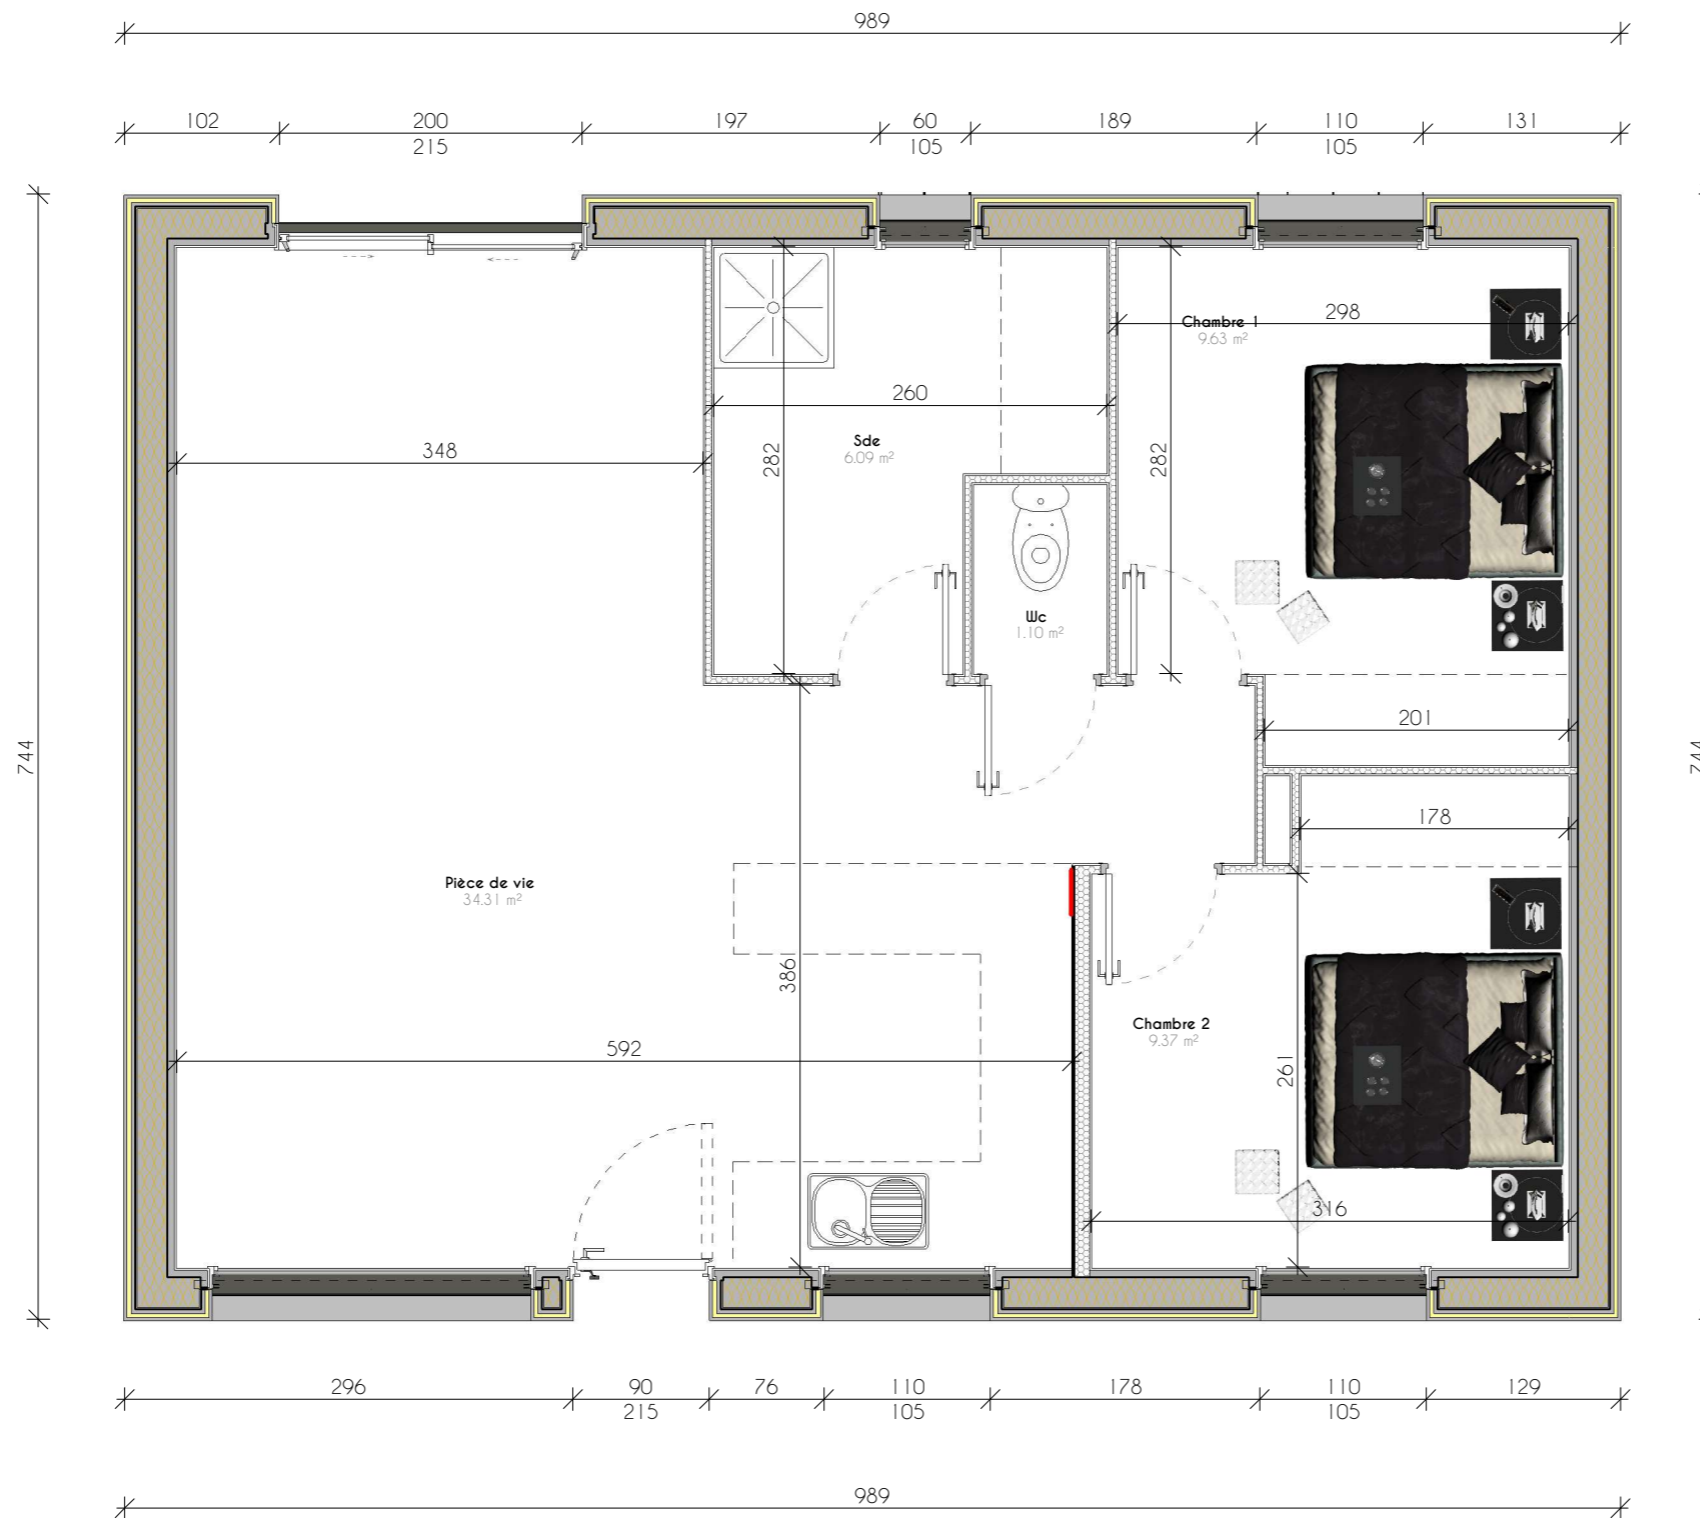

Niveau 0 Copie 1

1 : 50

Ce dossier est uniquement destiné à la demande de permis de construire ou déclaration de travaux et ne pourra être considéré comme plans pouvant servir à l'exécution des travaux, tant pour les bâtiments que pour les VRD.

HEHA concept	PCMI 5-Plan du RDC		
66 rue ernest renan Perros Guirec (22700)	Indice de projet	2022/58	
	Date	03/10/2022	
			Échelle 1 : 50