

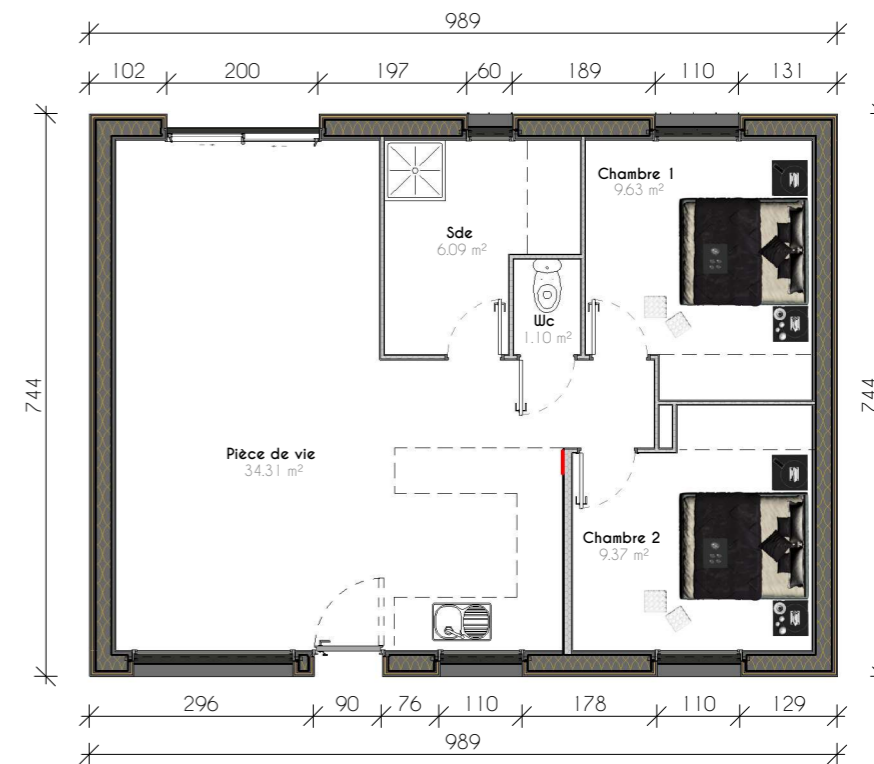


Bardage naturel  
 Profil joint debout alu

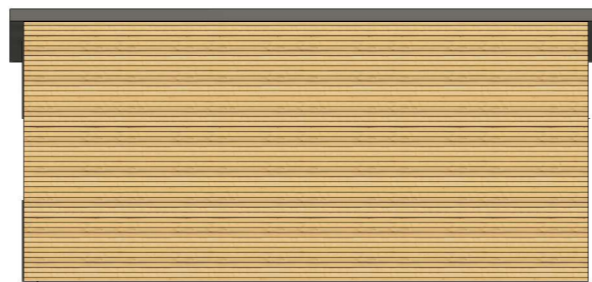

Niveau	Surface avant déductions
Surface de plancher	
Niveau 0	62 m <sup>2</sup>
	62 m <sup>2</sup>
Total	62 m <sup>2</sup>

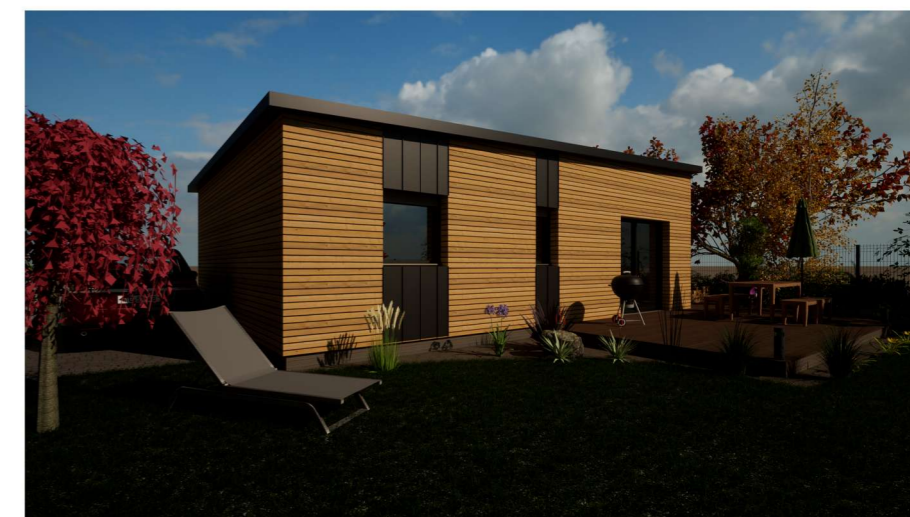

Ce dossier est uniquement destiné à la demande de permis de construire ou déclaration de travaux et ne pourra être considéré comme plans pouvant servir à l'exécution des travaux, tant pour les bâtiments que pour les VRD.

HEHA concept	Plaquette plein pied	
66 rue ernest renan Perros Guirec (22700)	Indice de projet	2022/58
	Date	03/10/2022
	Échelle 1 : 100	