


Bardage naturel

Profil joint debout alu

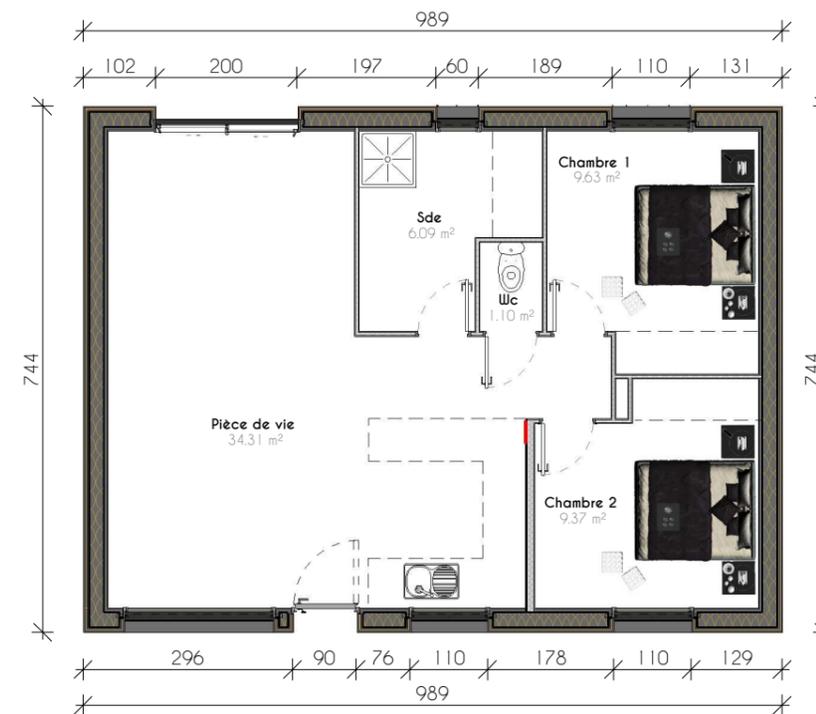

Niveau	Surface avant déductions
--------	--------------------------

Surface de plancher

Niveau 0	62 m ²
	62 m ²
Total	62 m²



Ce dossier est uniquement destiné à la demande de permis de construire ou déclaration de travaux et ne pourra être considéré comme plans pouvant servir à l'exécution des travaux, tant pour les bâtiments que pour les VRD.

HEHA concept	Plaquette plein pied	
66 rue ernest renan Perros Guirec (22700)	Indice de projet	2022/58
	Date	03/10/2022
	Échelle 1 : 100	